

发展大道 (50米宽)

x 35158.047
y 93825.993

x 35158.047
y 94077.365


x 35153.047
y 94082.413

x 35158.047
y 94099.366

小区内10米通道

235188

4922.859
93825.993

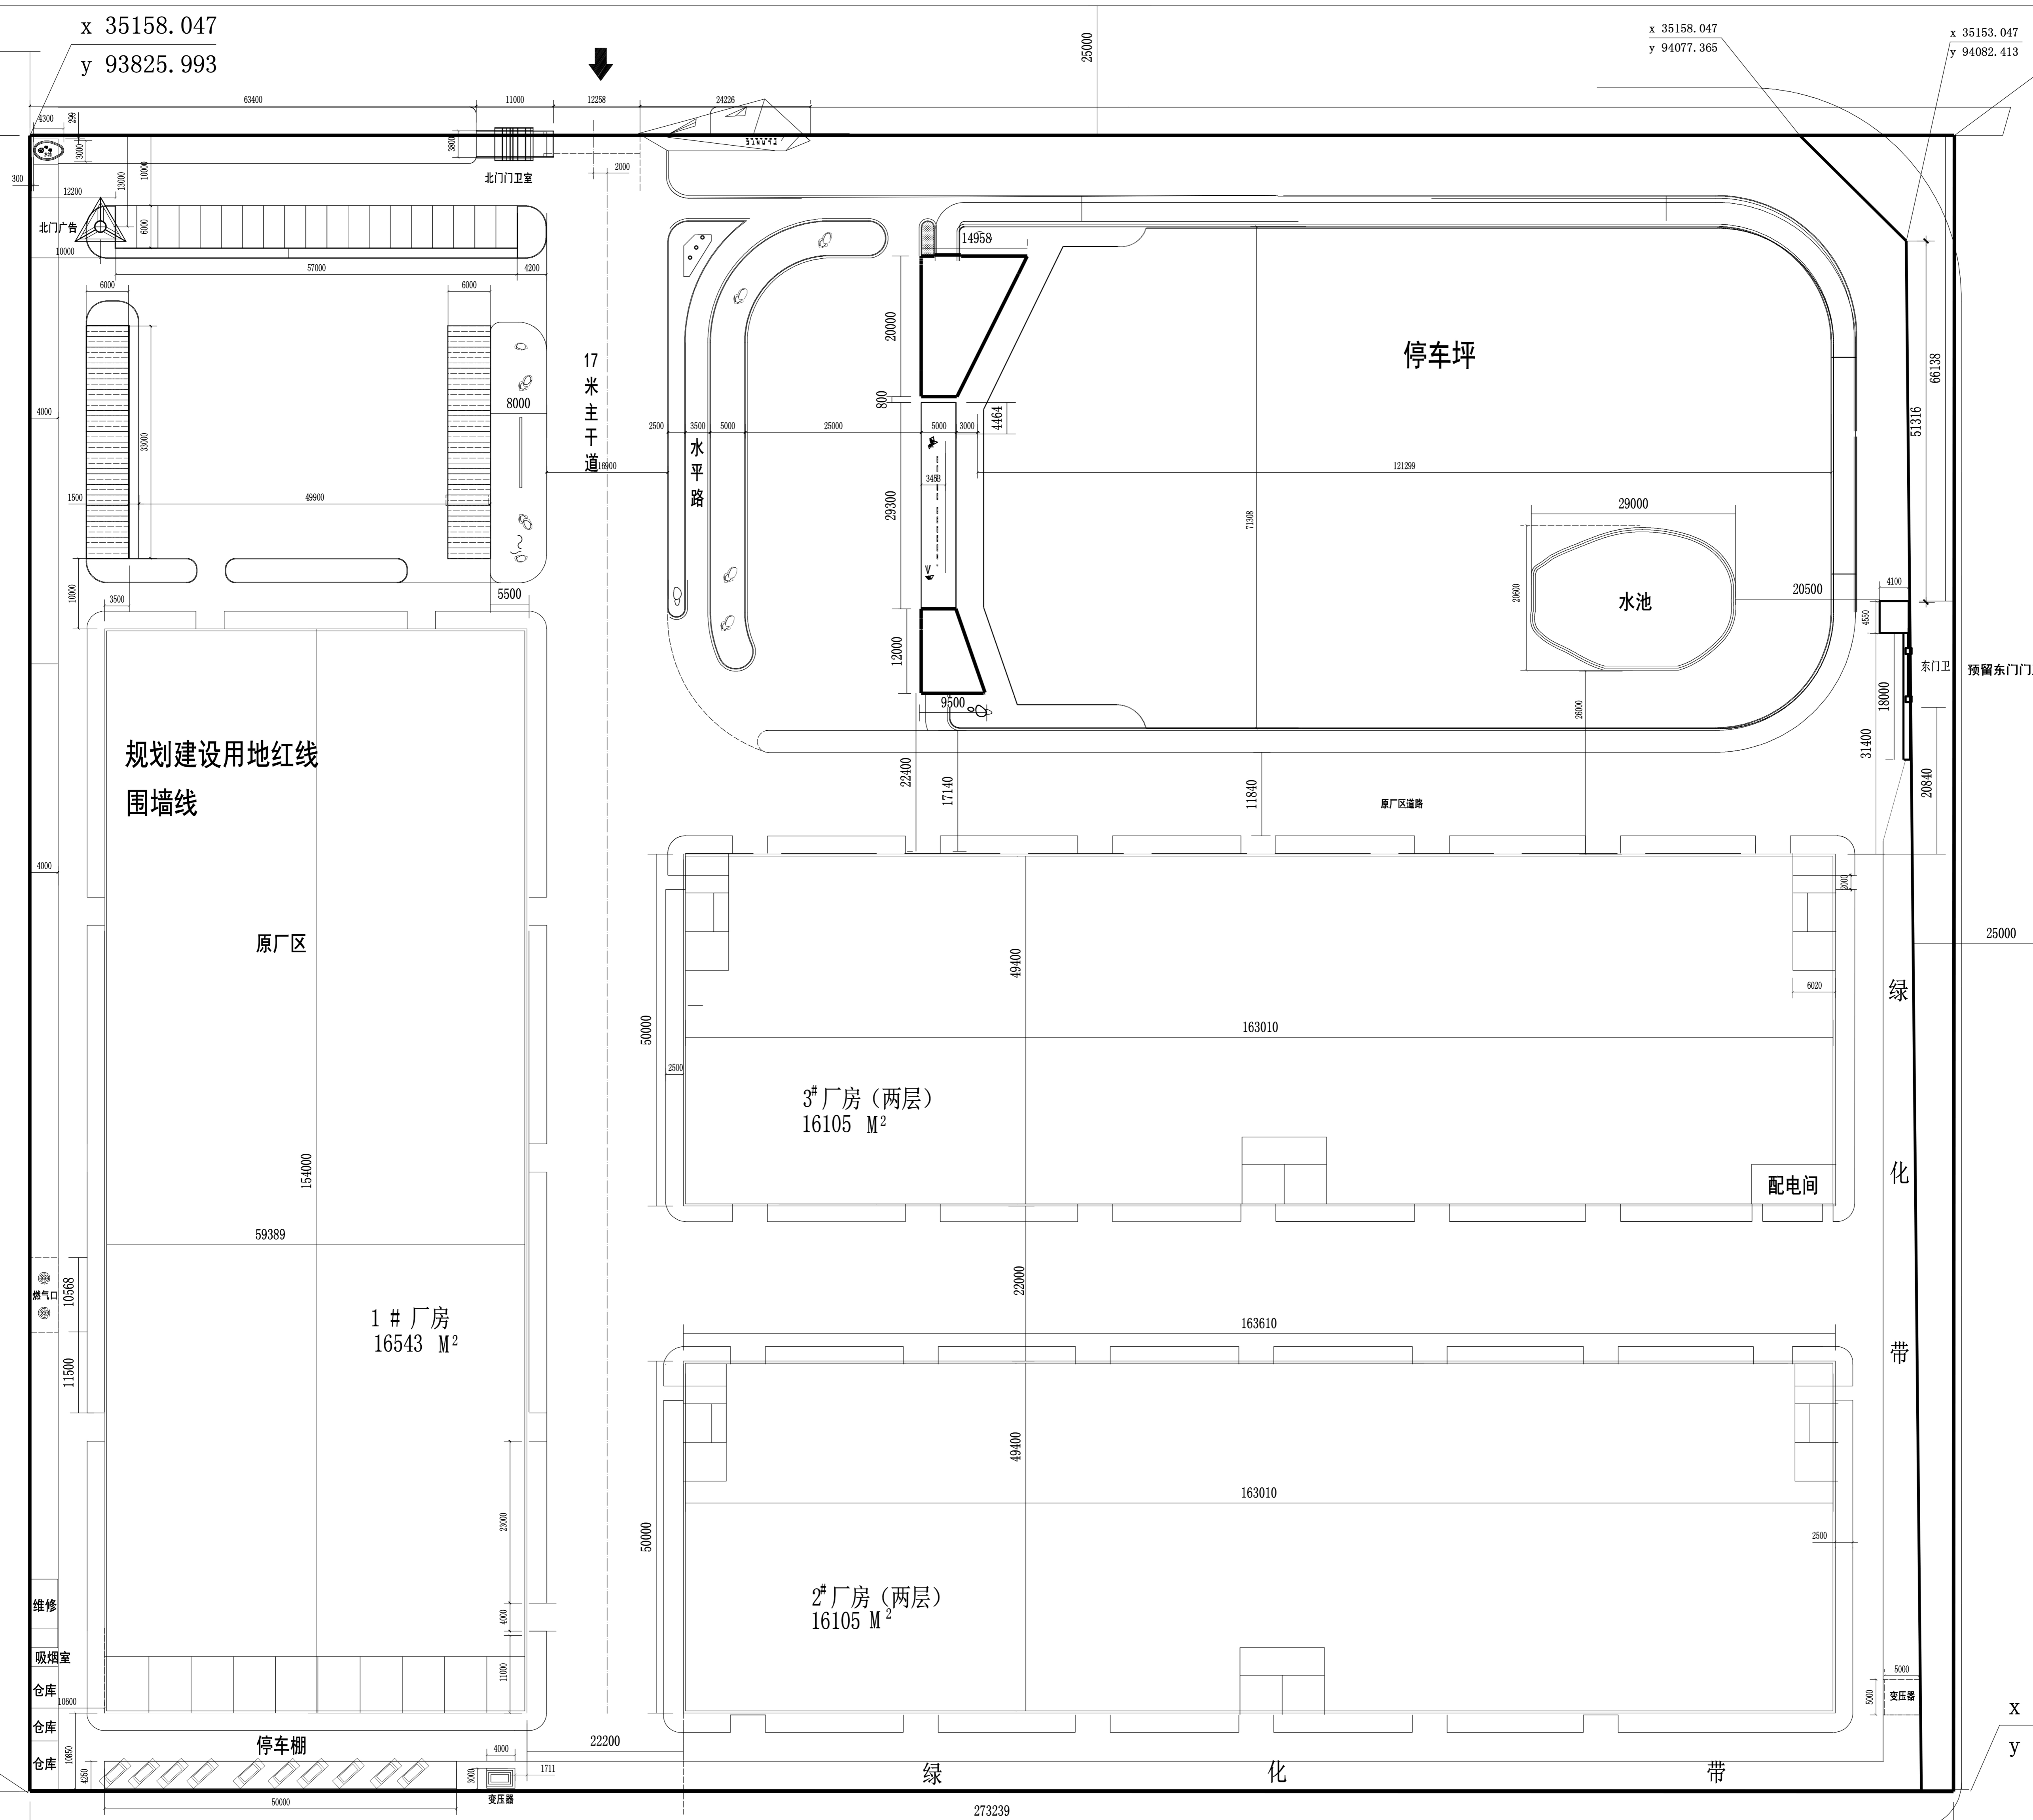

经四路
50米宽

x 34922.859
y 94101.652